




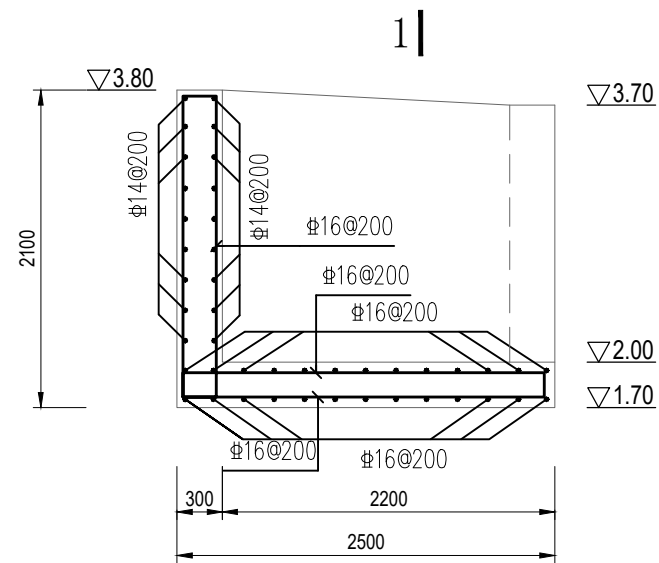


进水口钢筋图 1:50

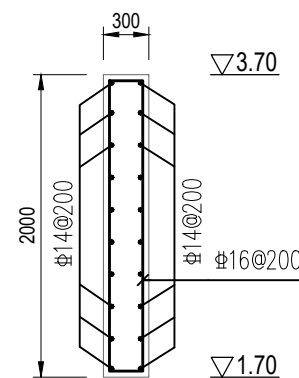

进水口耳墙钢筋图 1:50

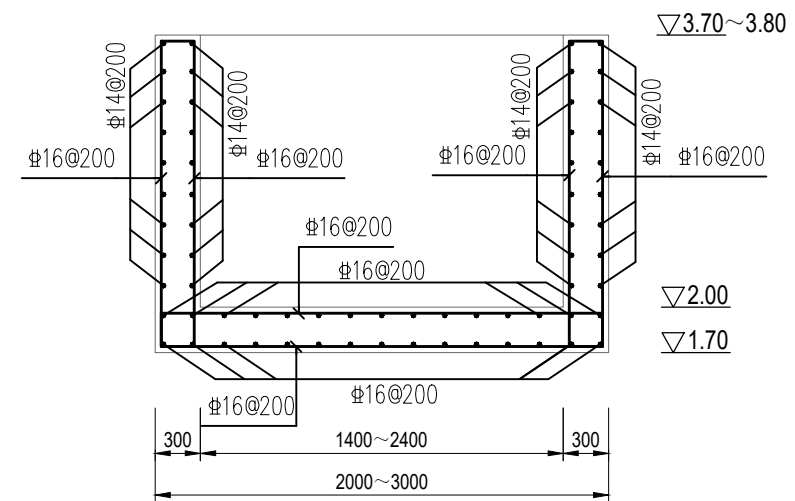

1-1钢筋图 1:50

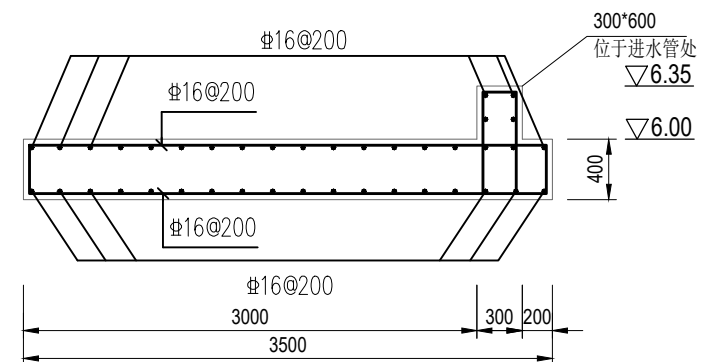

活水一体化泵站基础钢筋图 1:50

说明:

- 1.本图尺寸高程（吴淞基面）以米计，其余均以毫米计。
- 2.砼强度等级C30；
- 3.钢筋主筋保护层厚度：5cm；
- 4.钢筋： Φ 为HRB400级钢筋；
- 5.钢筋锚固长度及绑扎搭接、焊接的施工要求详见施工图设计总说明，并严格按照相关施工规范执行。

远瀚设计

江苏远瀚建筑设计有限公司
Jiangsu Yuanhan Architectural Design Co., Ltd.
证书编号: A232044303

建筑行业建筑工程甲级 市政行业道路工程丙级 市政行业给水工程丙级 市政行业排水工程丙级
水利行业河道整治乙级 水利行业城市防洪乙级 风景园林工程专项乙级

项目名称 Project Title	2025年魏村街道小农水建设工程			项目负责人 Project Manager		设计 Designed		图号 Drawing NO.	JG13
图纸名称 Drawing Title	一体化泵站钢筋图			专业负责人 Discipline Responsible		校对 Checked		比例 Scale	
设计编号 Project NO.		阶段 Status	施工图	专业 Discipline	水工	审核 Audited		归档日期 File Date	2025.05